


# PLANTA

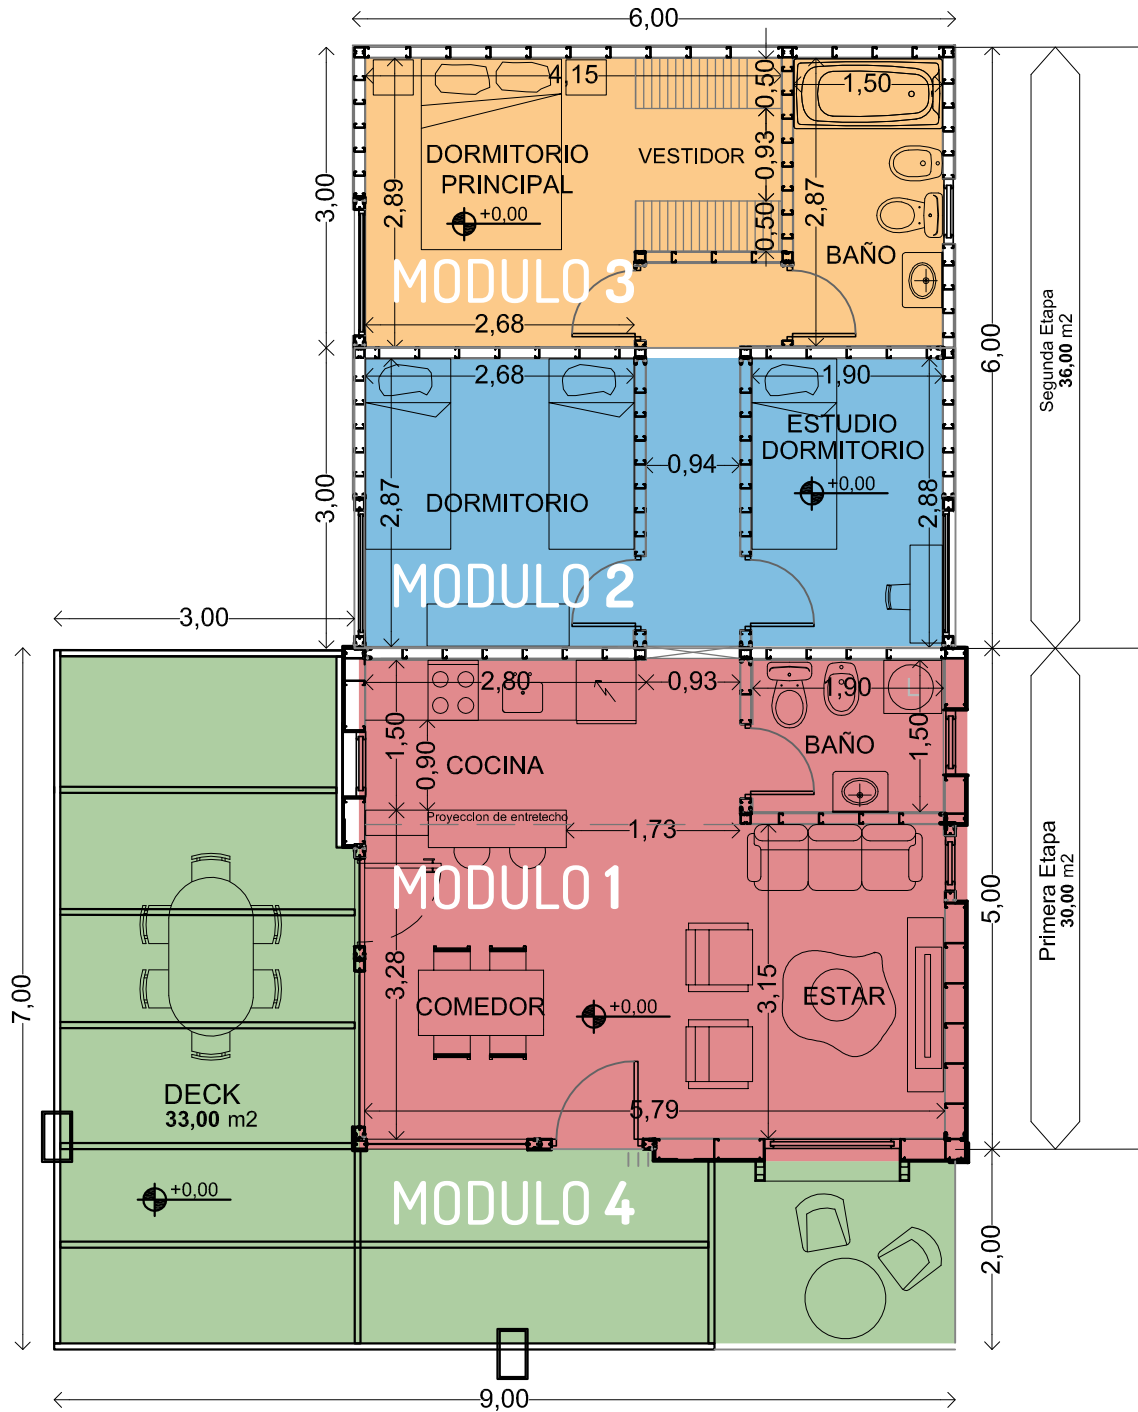

VIVIENDA CON 3 DORMITORIOS Y 2 BAÑOS.  
66 m<sup>2</sup> CUBIERTOS - 33 m<sup>2</sup> DECK